

**MAITRISE
D'OUVRAGE**

85 rue de Ségur
33000 BORDEAUX



**OPERATION
RENOVATION DU SITE
DITEP BORDEAUX CENTRE**

239 rue de Saint Genès
33000 BORDEAUX

AMO

60 avenue Gaston Cabannes
33360 FLOIRAC



DCE

18 Juin 2021

DOSSIER DE CONSULTATION DES ENTREPRISES

PHASAGE DE L'OPERATION

**MAITRISE
D'OEUVRE**



ARCHITECTE

EURL Agence Philippe BERDET
190 rue des orangers
33200 BORDEAUX

Tél : 05 56 43 07 64
philippe.berdet@agence-berdet.fr

**BET FLUIDES, STRUCTURES et VRD
MATH INGENIERIE**

10 Allée Jean Dubuffet
33130 Bègles

Tél : 05 57 59 28 90
contact@math-ingenierie.fr

**BET ELECTRICITE, SSI
OLECCIS**

18 chemin de la fond du loup
33350 Saint Magne de Castillon

Tél : 05 57 40 77 92
administration@oleccis.fr

**OPC
MATH INGENIERIE**

10 Allée Jean Dubuffet
33130 Bègles


Tél : 05 57 59 28 90
contact@math-ingenierie.fr

**BUREAU DE
CONTROLE
COORDONNATEUR
SPS**

ANCO ATLANTIQUE
61 rue Notre Dame
33000 BORDEAUX

Tél : 09 70 75 25 05
contact@anco33.fr

TRAVAUX PHASE 1

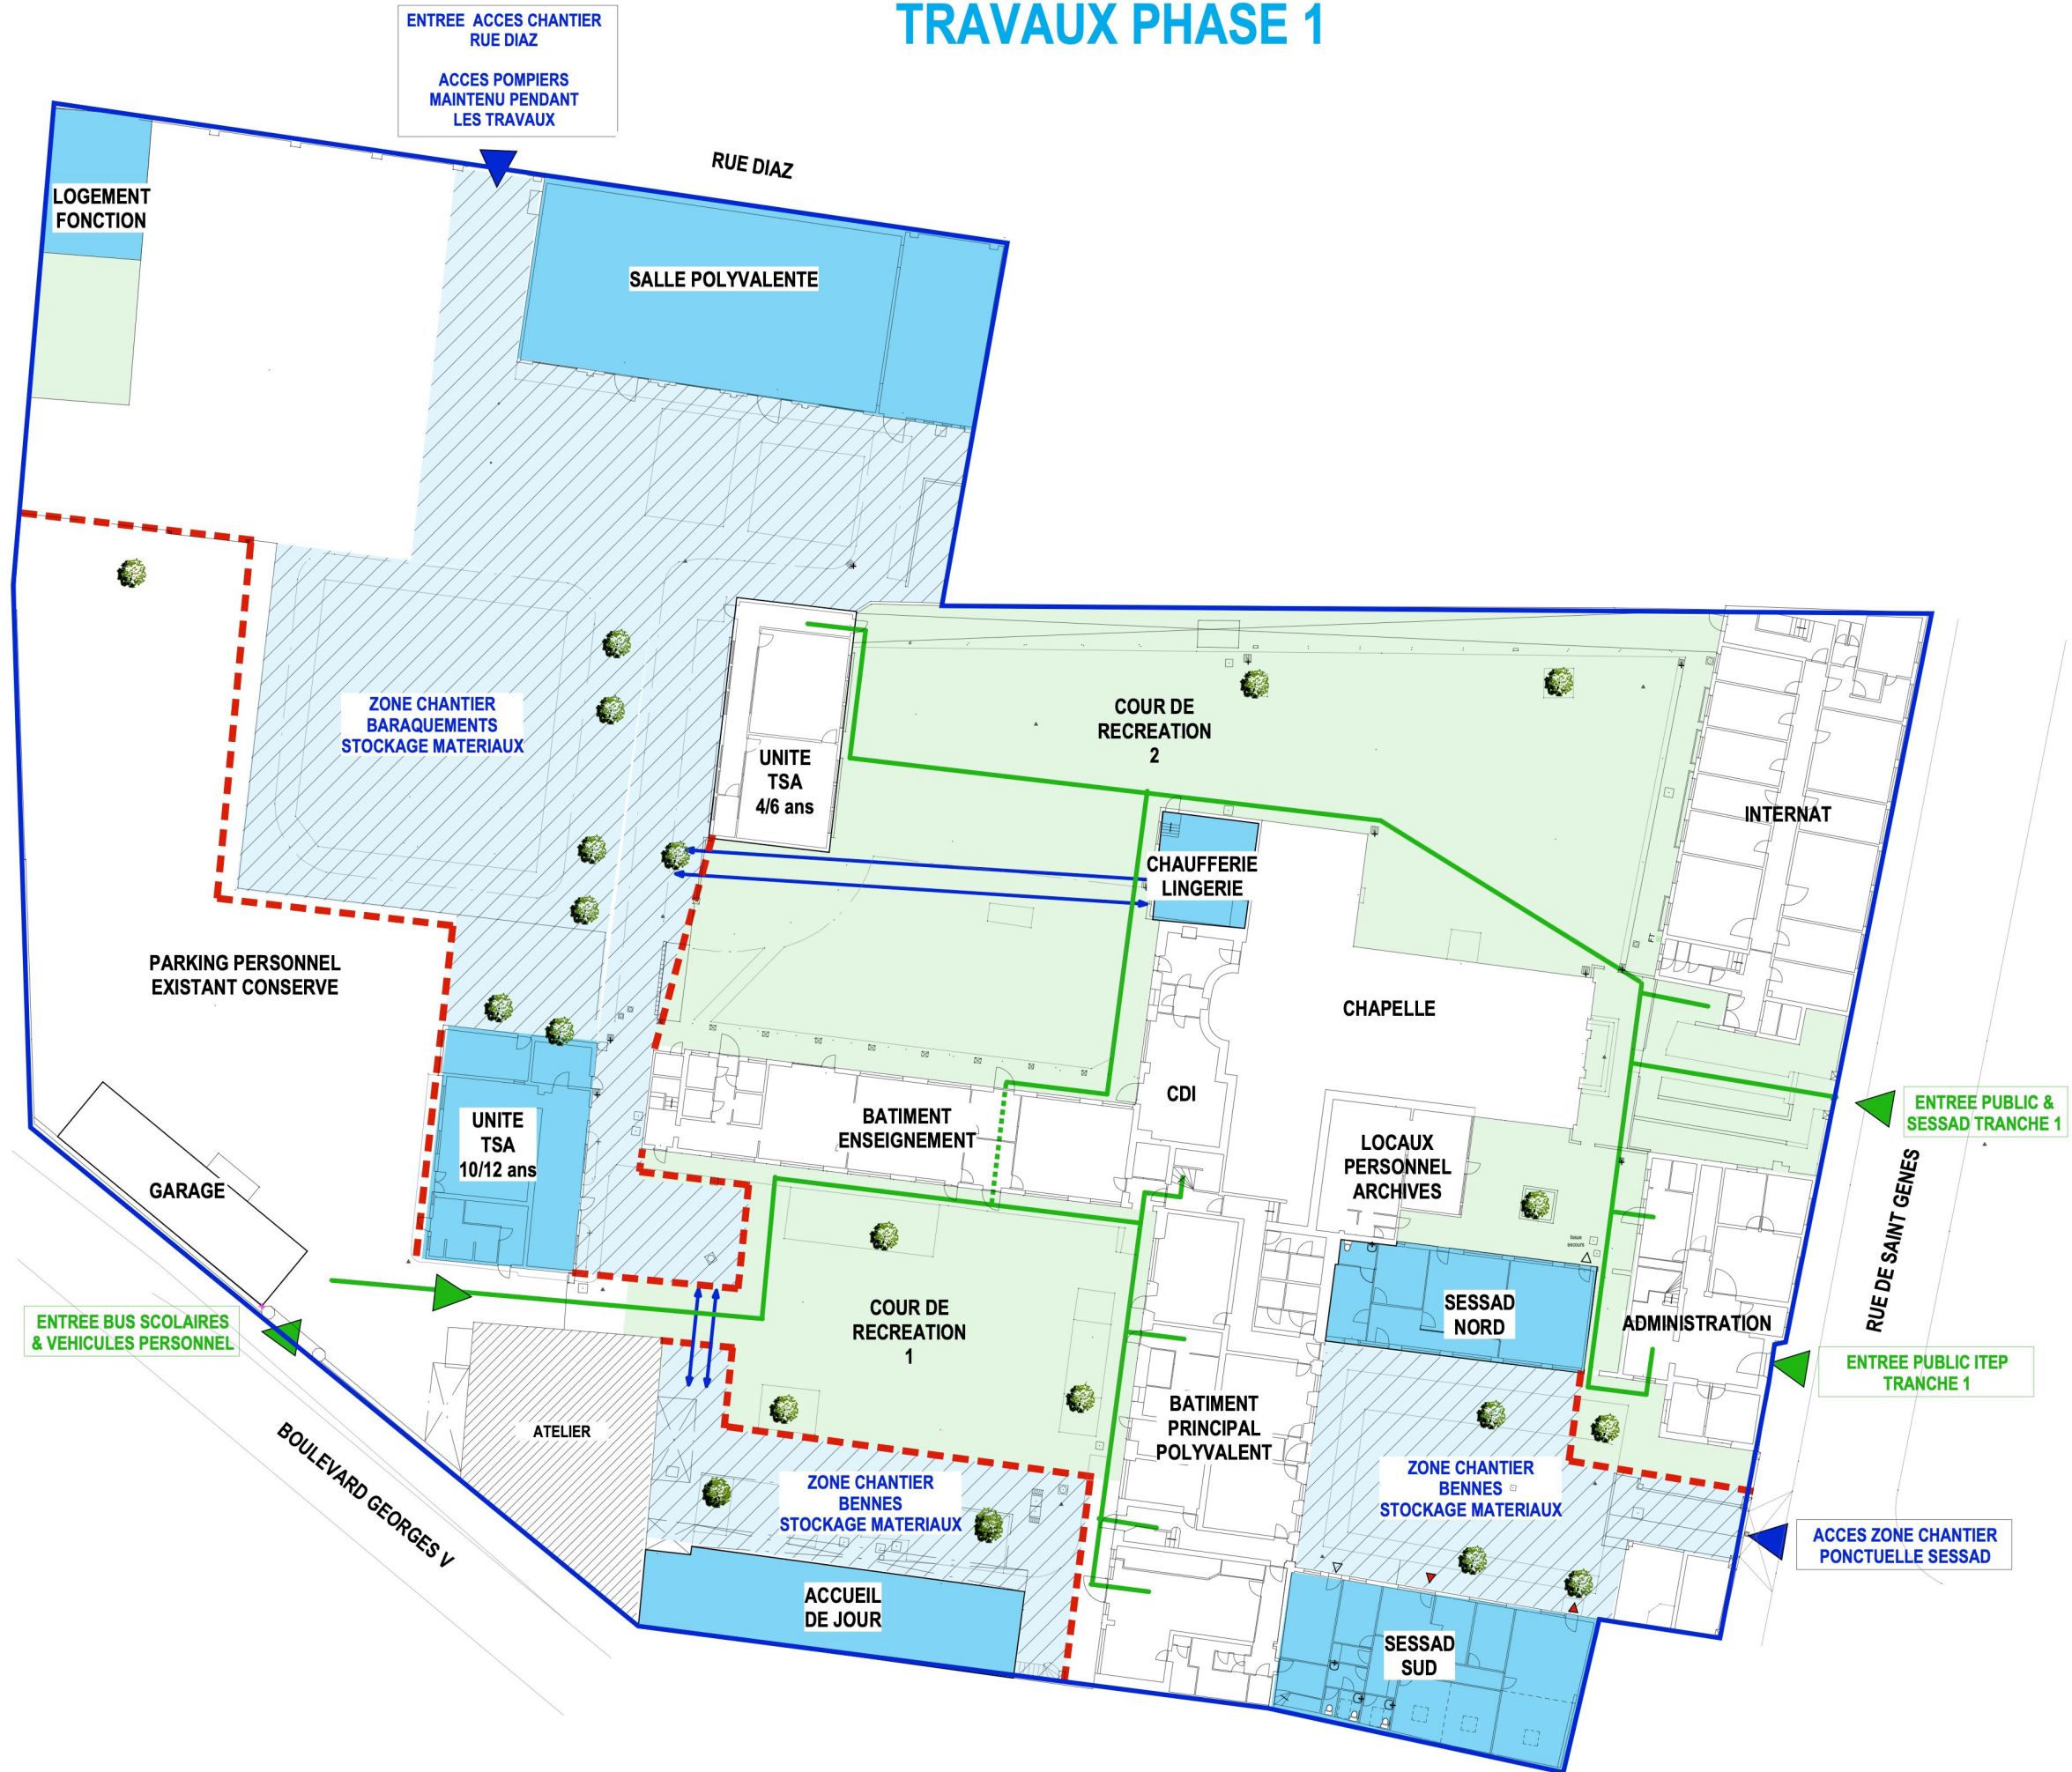

HORAIRES PUBLIC: 9H / 16H

LEGENDE


- TRAVAUX PHASE 1
- ZONE TRAVAUX INTERDITE AU PUBLIC
- BARRIERES OPAQUE H : 2,00m
- CHEMINEMENT PUBLIC
- PASSAGES PONCTUELS CHANTIER EN DEHORS DE LA PRESENCE DES ENFANTS

PLANNING DE REALISATION

DEMARRAGE DES TRAVAUX:
OCTOBRE 2021

FIN DES TRAVAUX :
SEPTEMBRE 2022

TRAVAUX PHASE 2

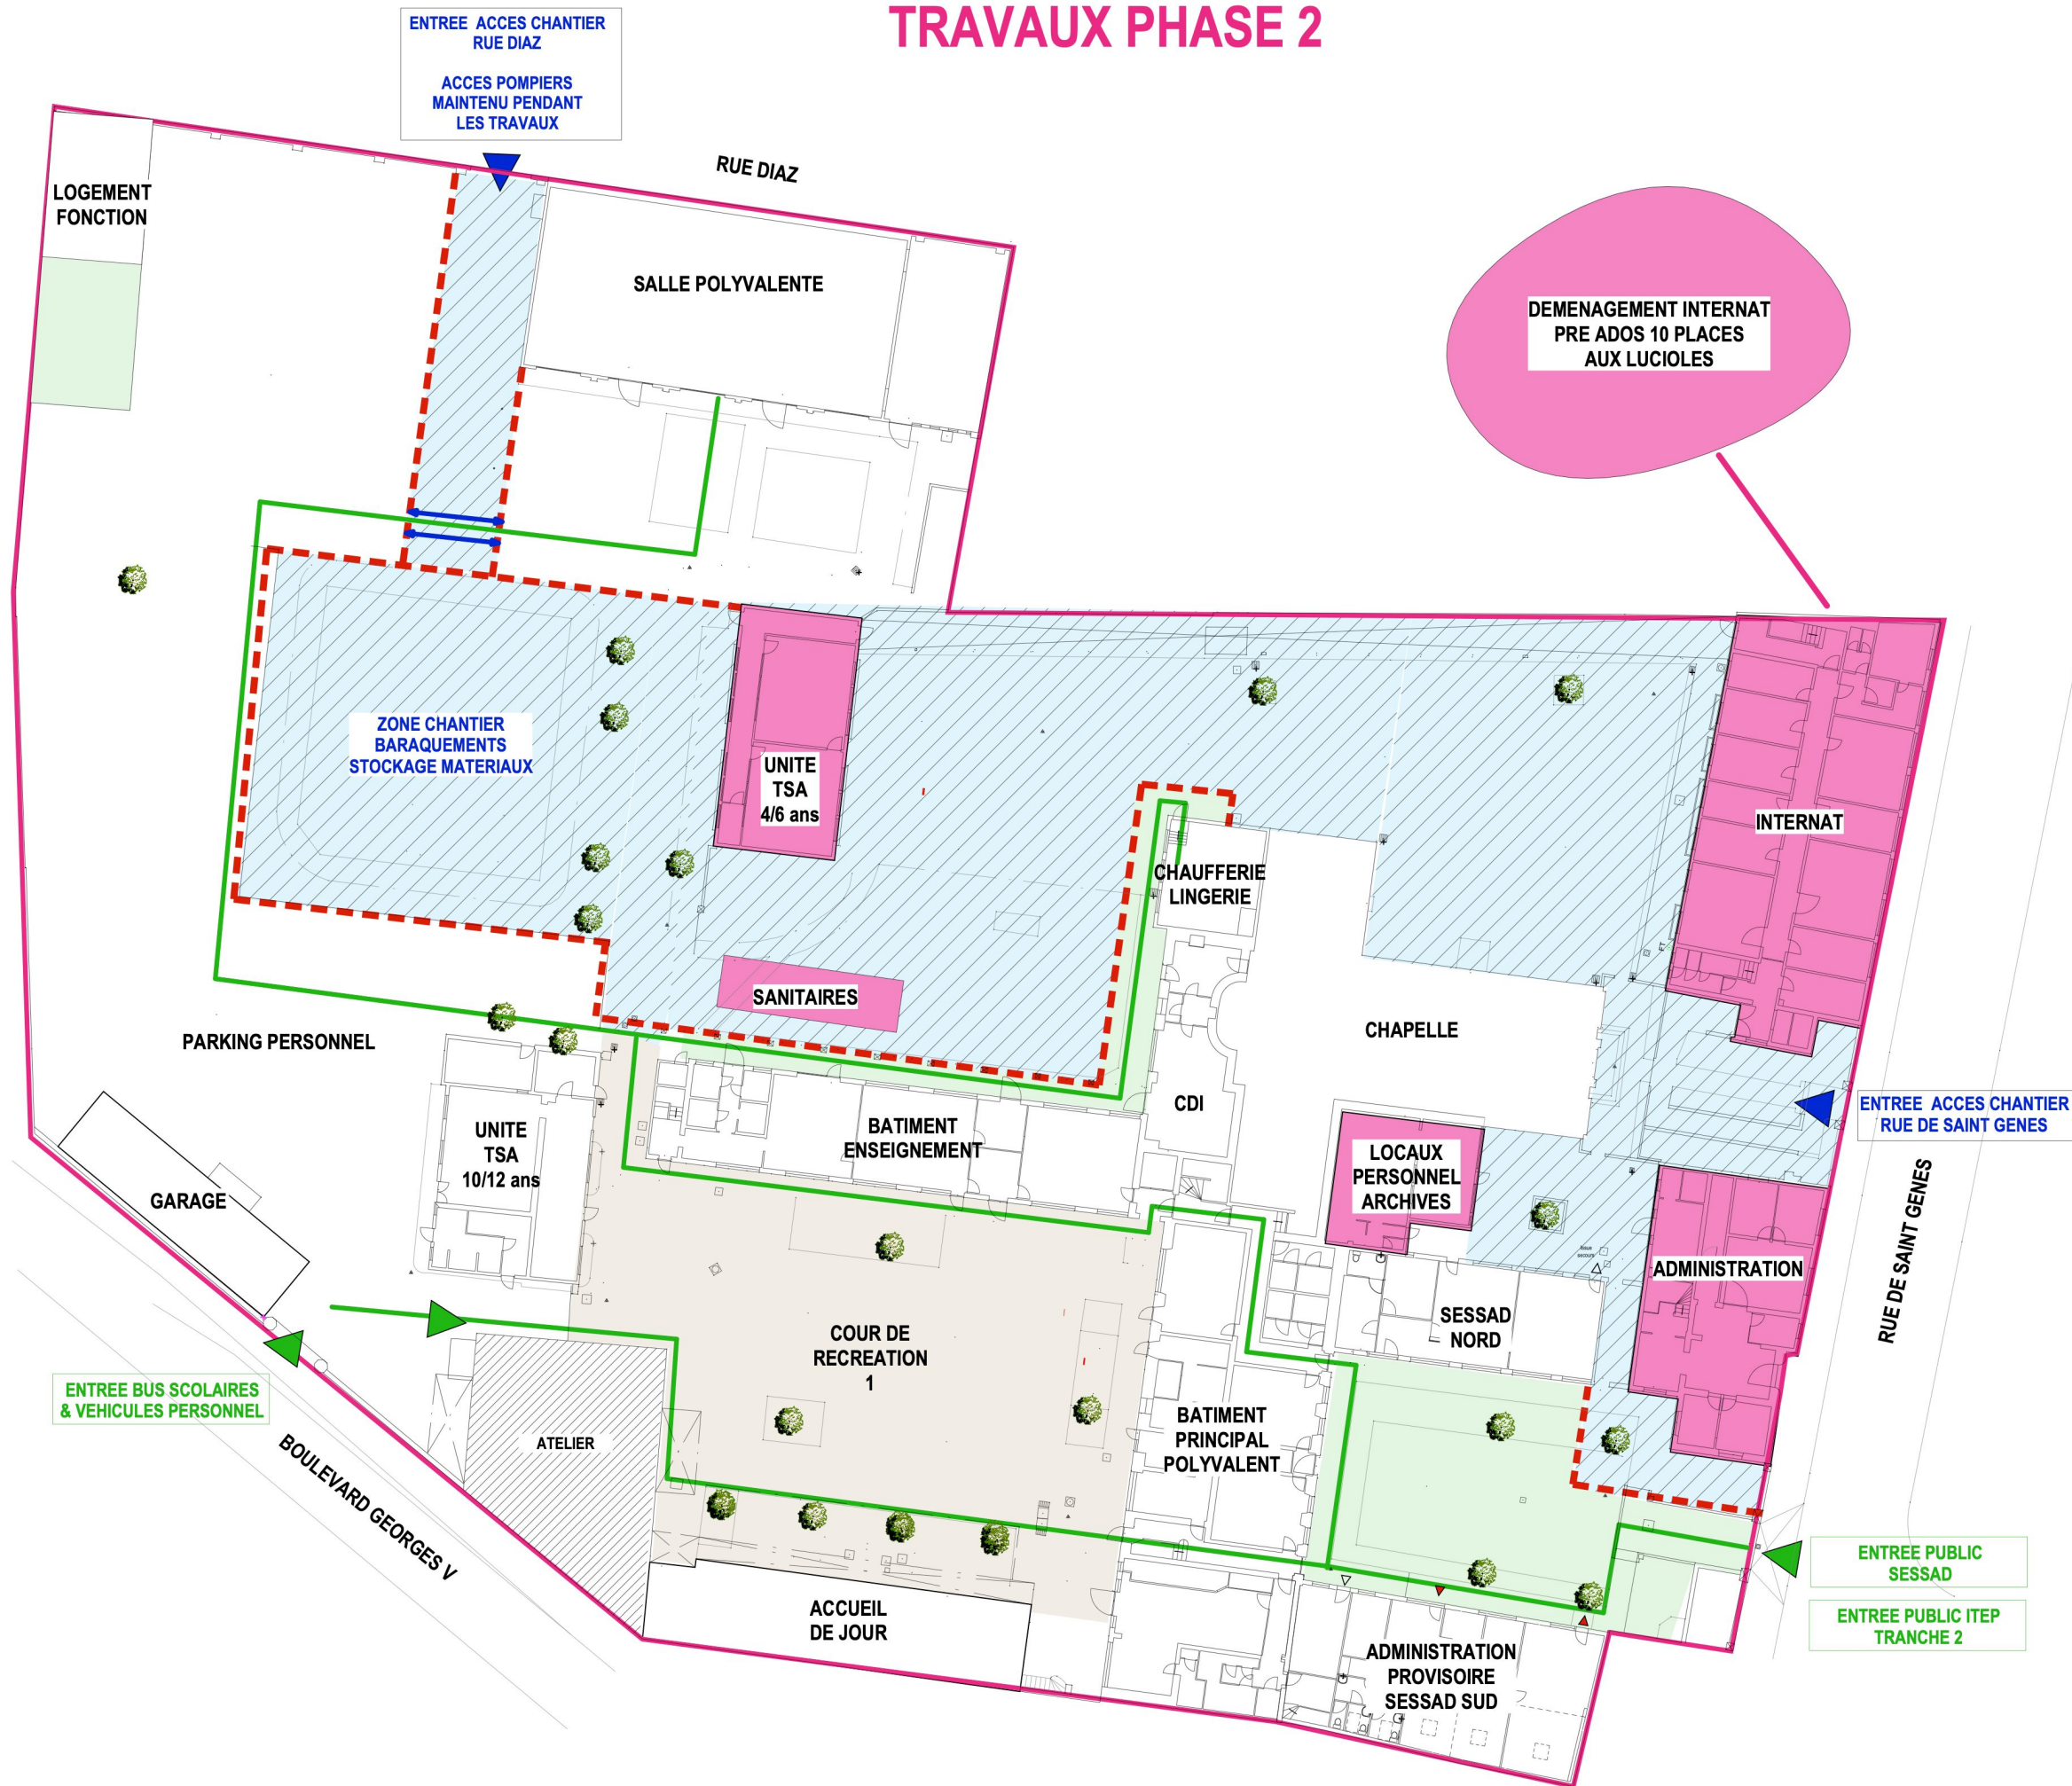

HORAIRES PUBLIC: 9H / 16H

LEGENDE


- TRAVAUX TRANCHE 2
- ZONE TRAVAUX INTERDITE AU PUBLIC
- BARRIERES OPAQUE H : 2,00m
- CHEMINEMENT PUBLIC
- PASSAGES PONCTUELS CHANTIER EN DEHORS DE LA PRESENCE DES ENFANTS

PLANNING DE REALISATION

DEMARRAGE DES TRAVAUX:
SEPTEMBRE 2022

FIN DES TRAVAUX :
SEPTEMBRE 2023

TRAVAUX PHASE 3

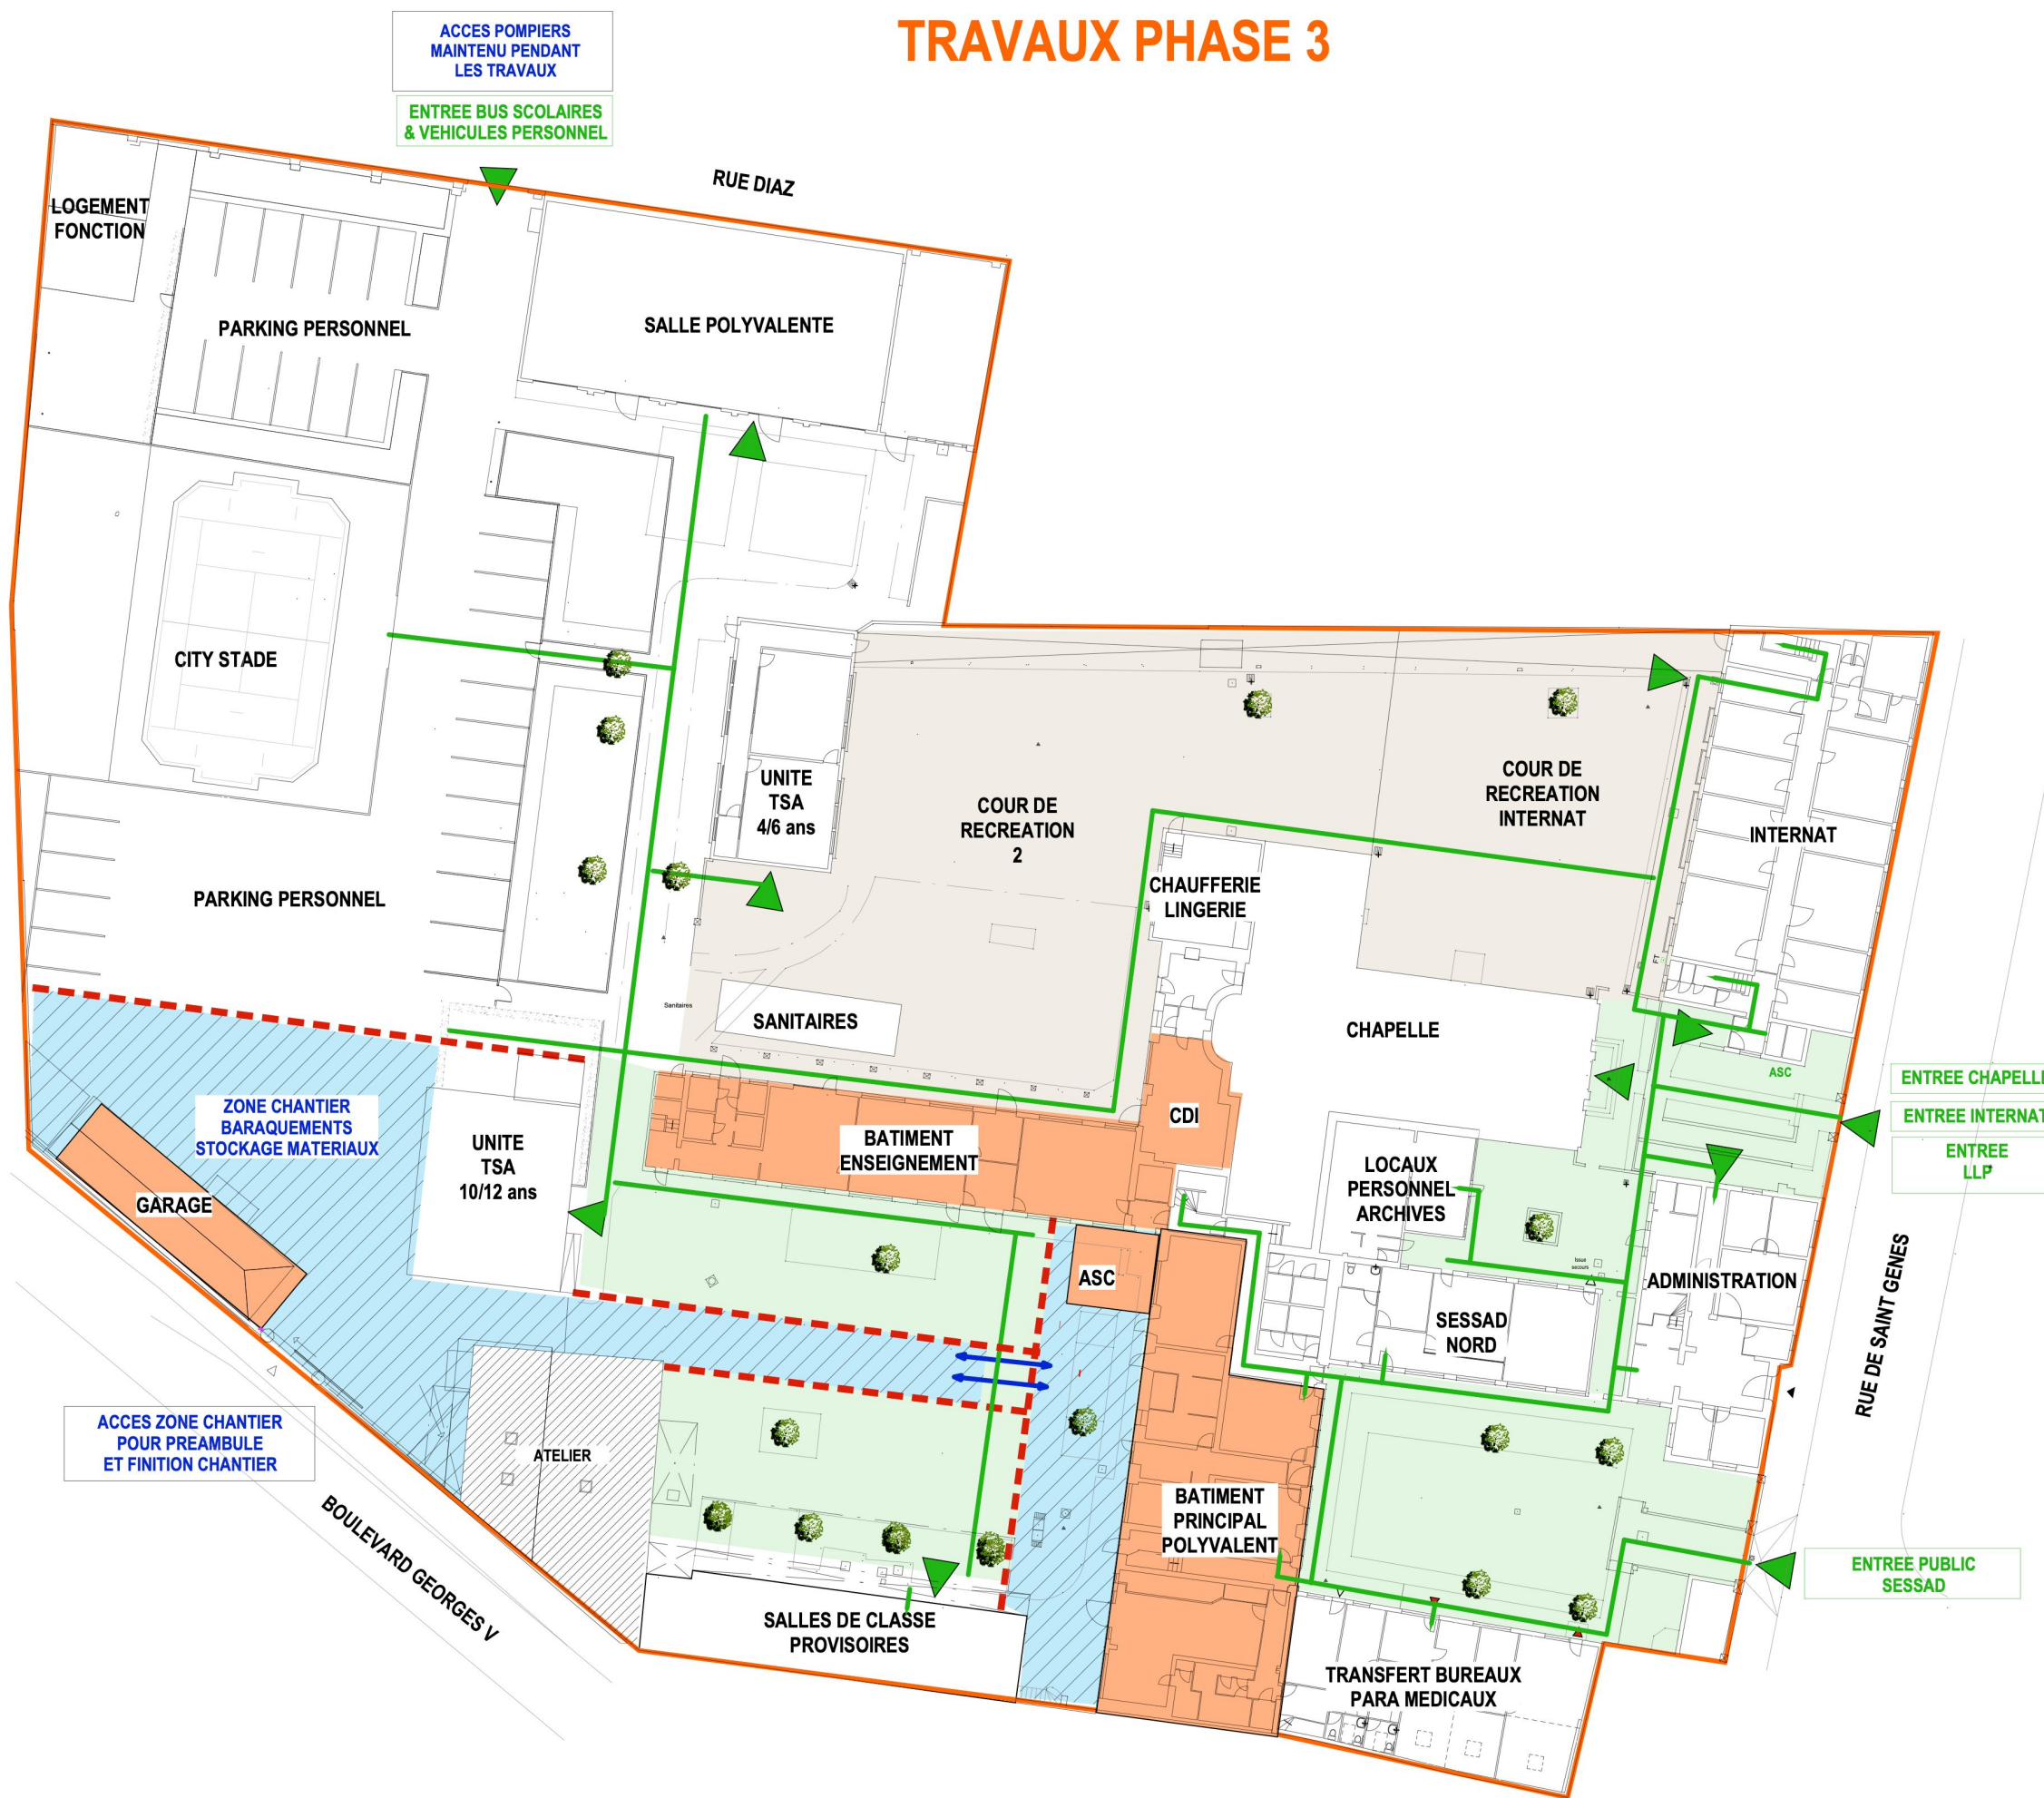

ACCES POMPIERS
MAINTENU PENDANT
LES TRAVAUX

ENTREE BUS SCOLAIRES
& VEHICULES PERSONNEL

HORAIRES PUBLIC: 9H / 16H

LEGENDE

- TRAVAUX TRANCHE 3
- ZONE TRAVAUX INTERDITE AU PUBLIC
- BARRIERES OPAQUE H : 2,00m
- CHEMINEMENT PUBLIC
- PASSAGES PONCTUELS CHANTIER EN DEHORS DE LA PRESENCE DES ENFANTS

PLANNING DE REALISATION

DEMARRAGE DES TRAVAUX:
SEPTEMBRE 2023

FIN DES TRAVAUX :
MARS 2024

ENTREE CHAPELLE
ENTREE INTERNAT
ENTREE LLP

ENTREE PUBLIC
SESSAD

ACCES ZONE CHANTIER
POUR PREAMBULE
ET FINITION CHANTIER

ZONE CHANTIER
BARAQUEMENTS
STOCKAGE MATERIAUX